


## *T10 Femina*




*June Therès M Haugland*  
*Tema 10 -Butikk*  
*INT2A*  
*24.10.2011*

## *T10 Plan og oppriss 1:50*

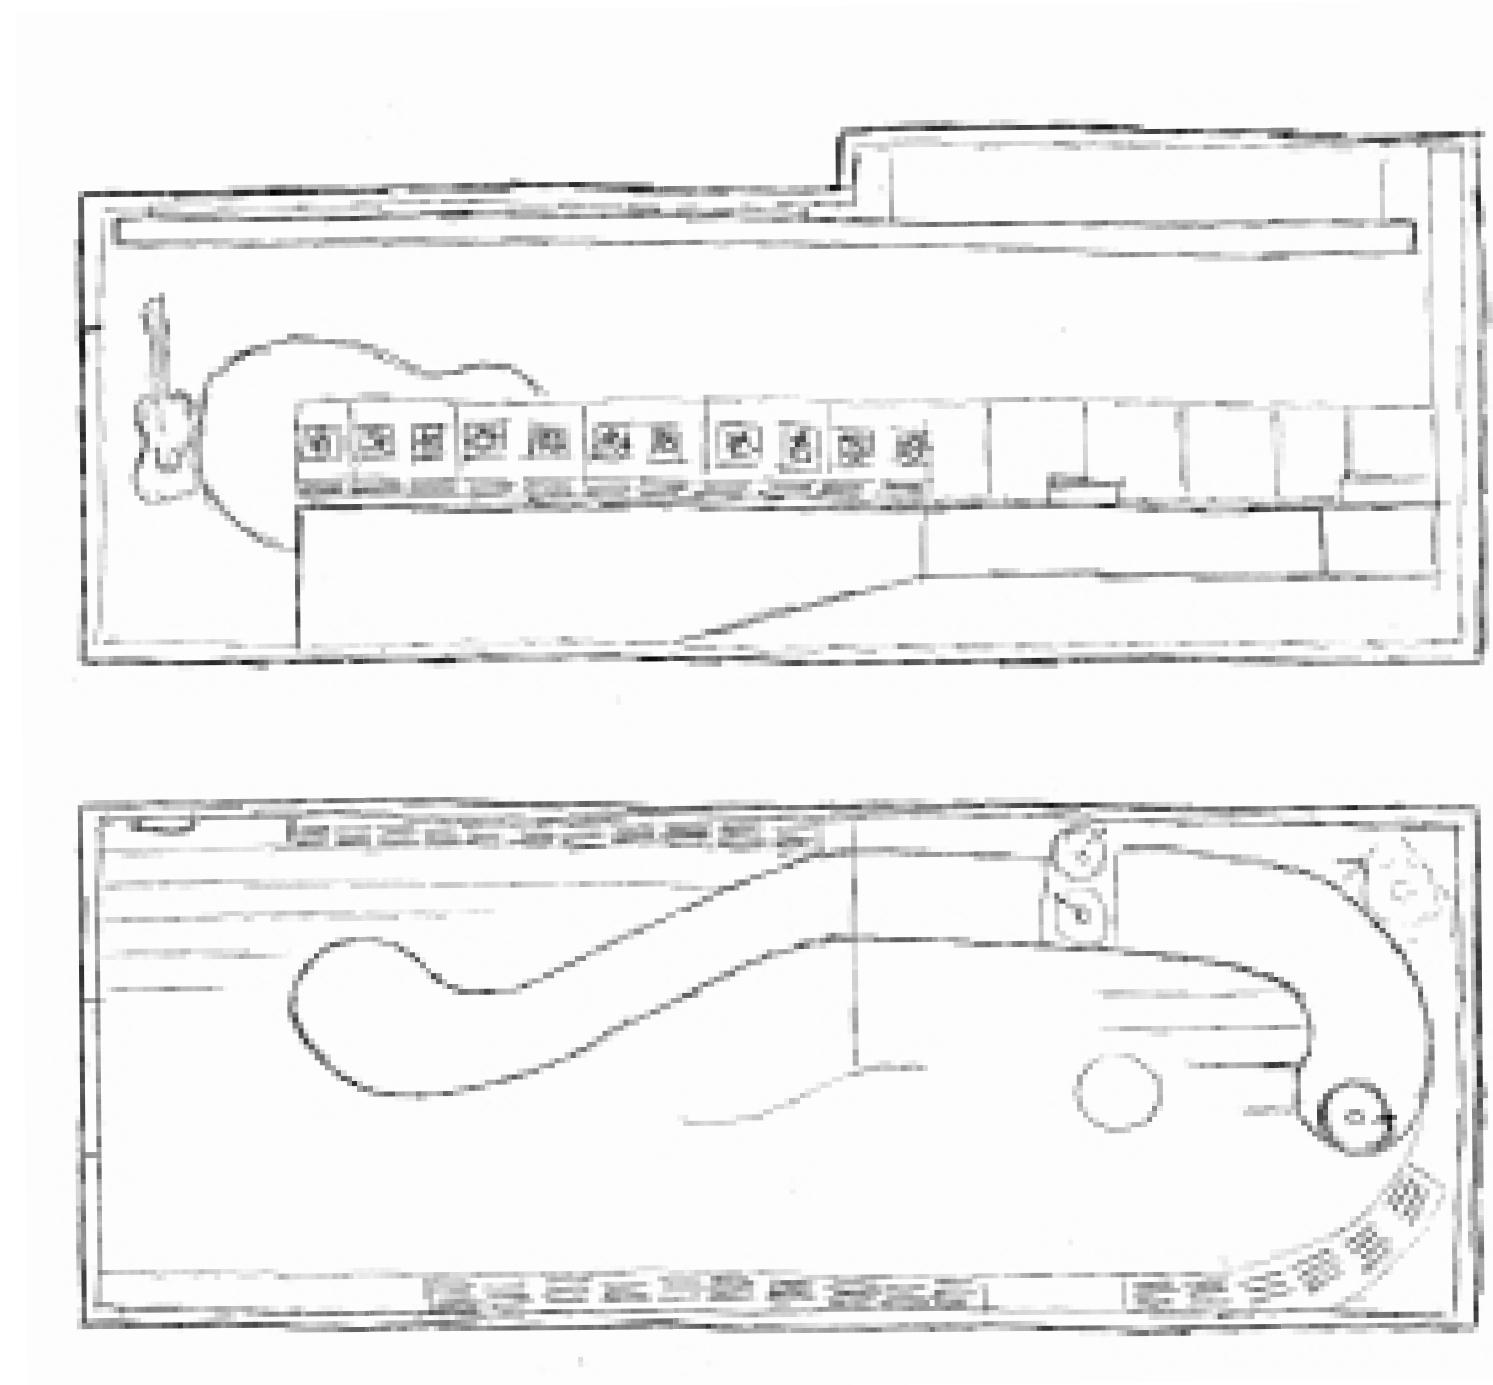

*June Therès M Haugland*  
*Tema 10 -Butikk*  
*INT2A*  
*24.10.2011*

## *Perspektiv*

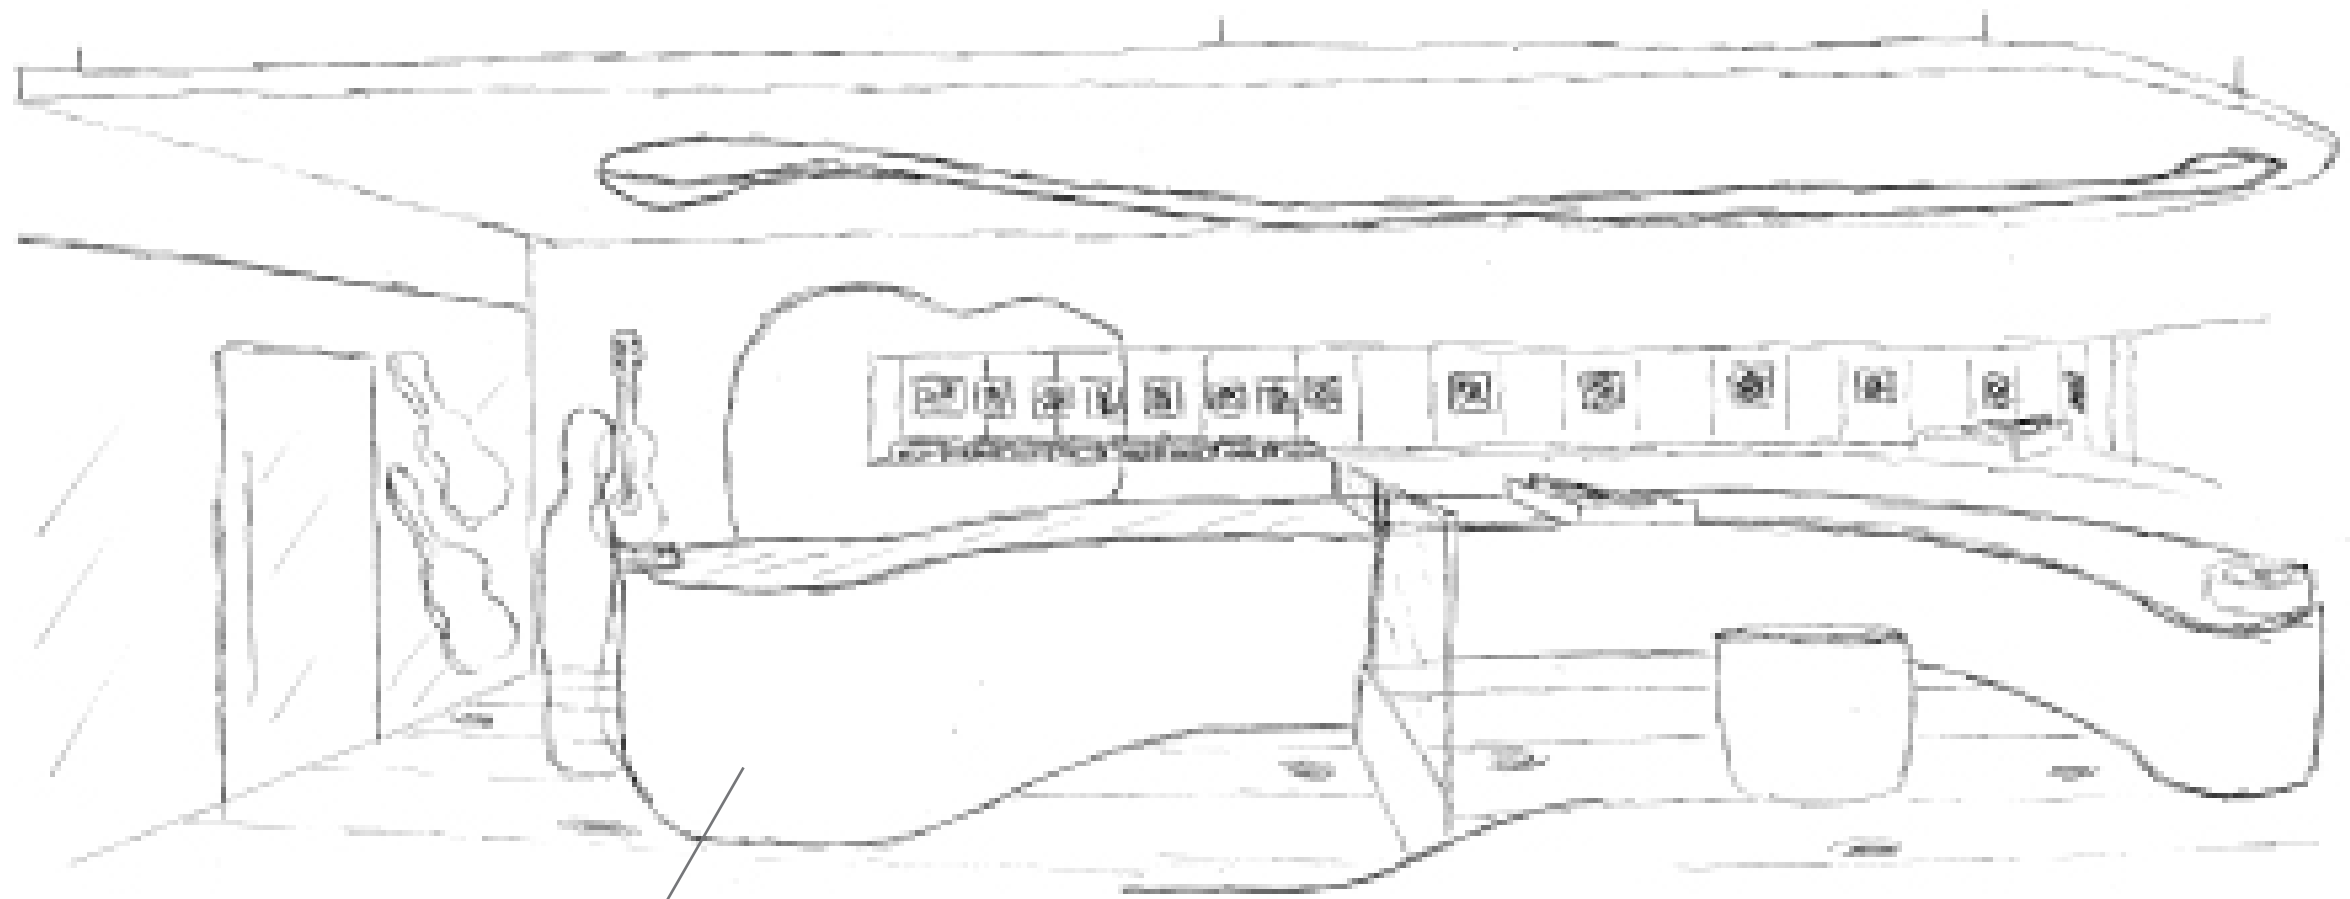


*Disken skal vere  
lyssat innenfra.*



*June Therès M Haugland  
Tema 10 -Butikk  
INT2A  
24.10.2011*


# Perspektiv

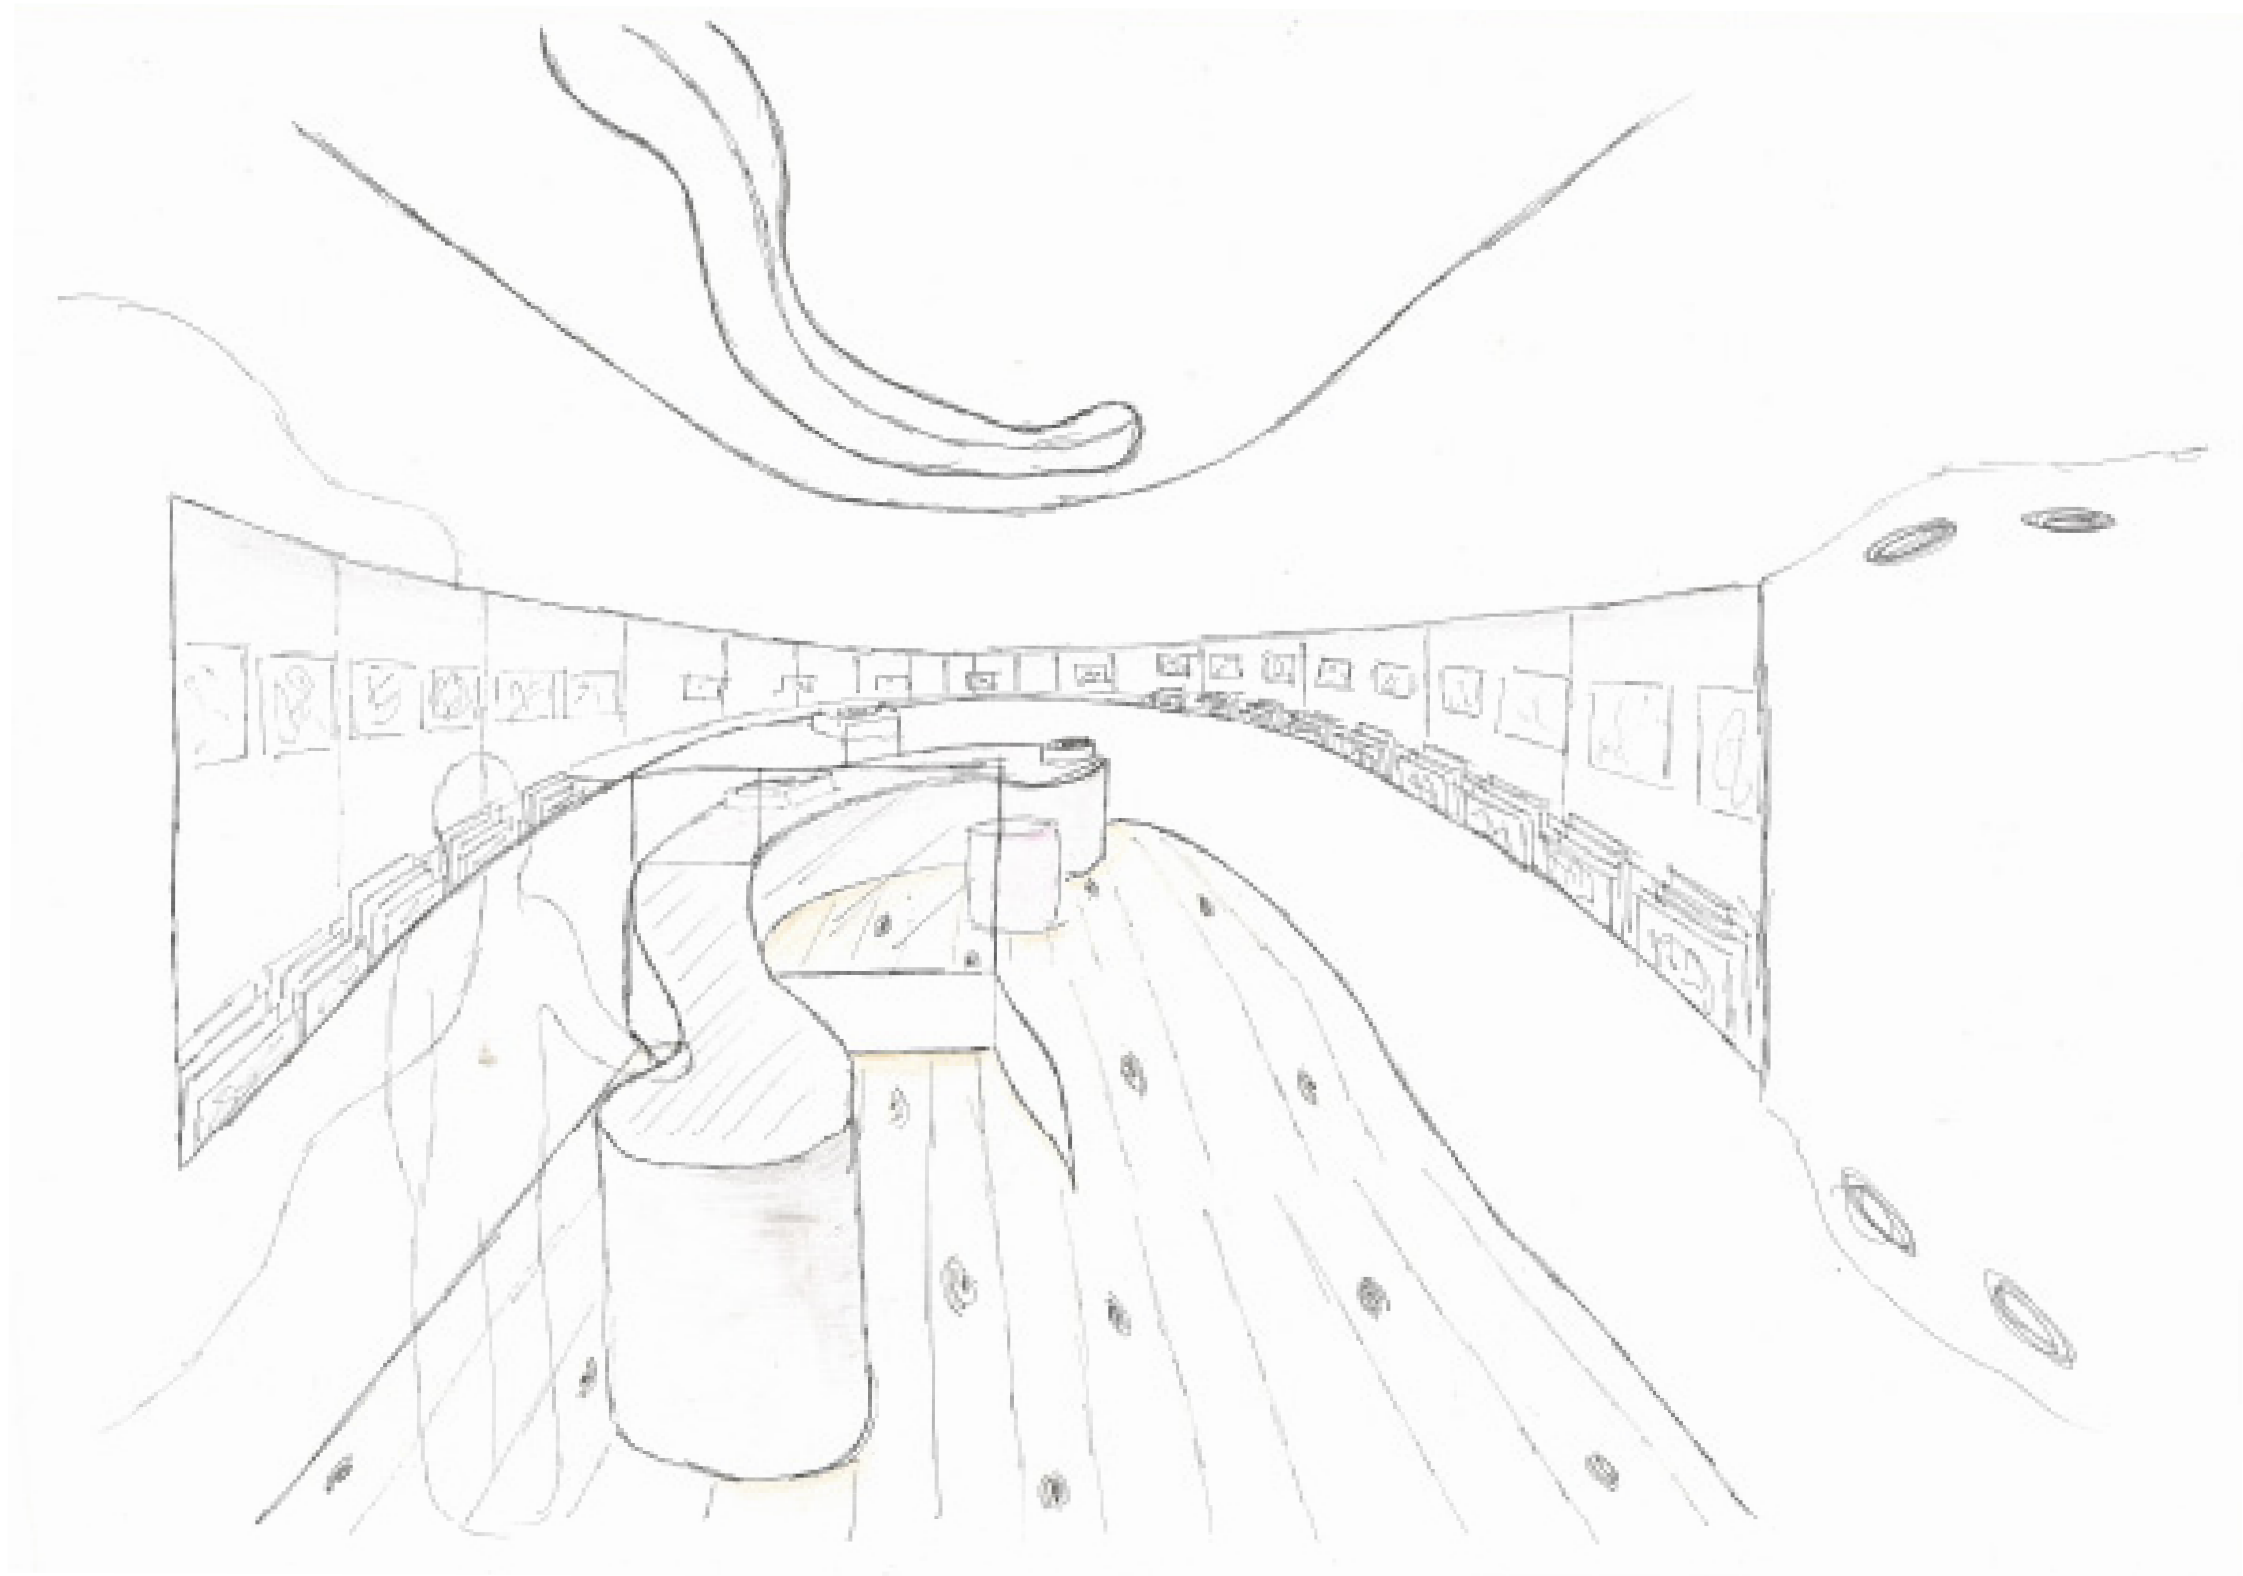


*June Therès M Haugland*  
*Tema 10 -Butikk*  
*INT2A*  
*24.10.2011*



# T10 Plassering

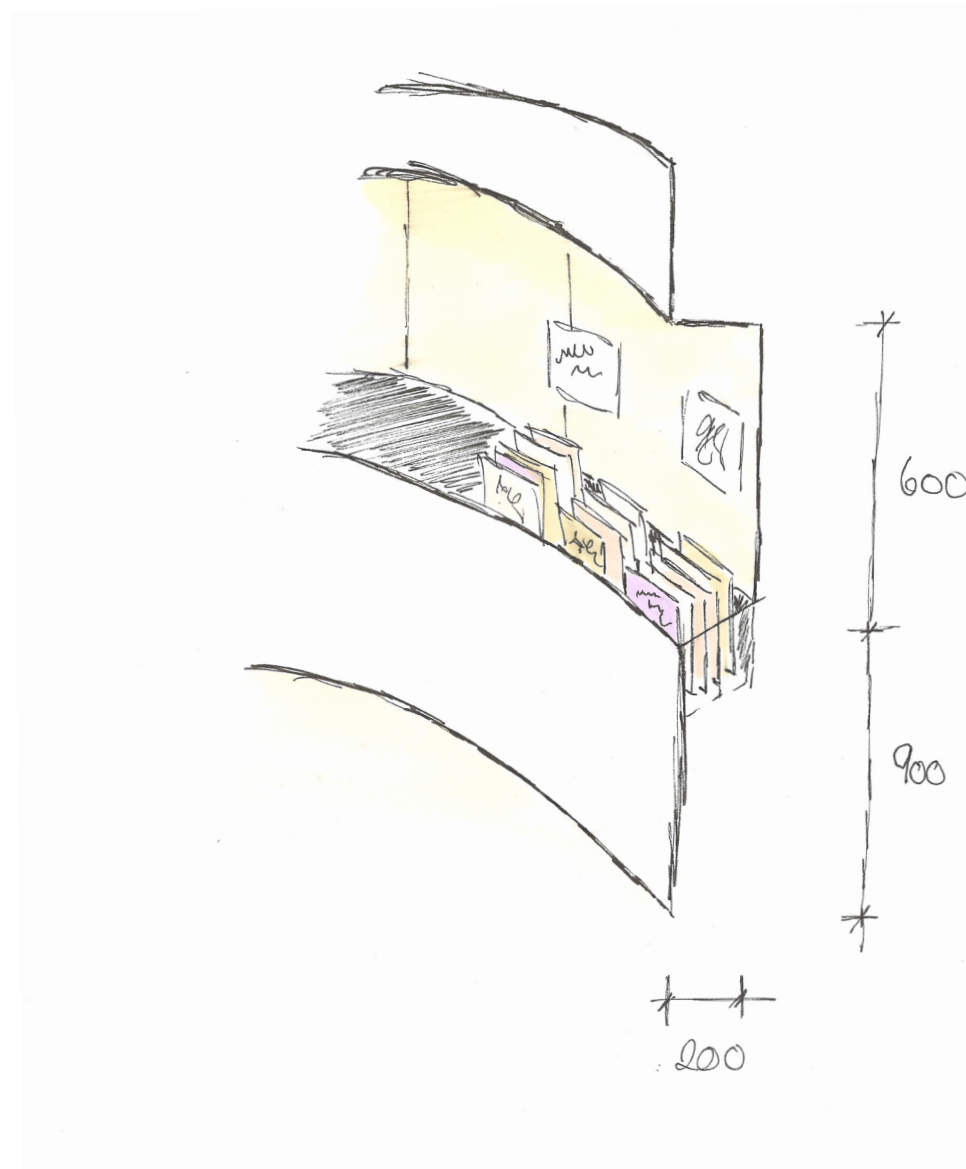

# Materialer

 

1. Edelholz herregårdsplank steensgård
2. Corian Ice White
3. NSC S 2005-Y50R
4. NSC S 0505-Y30R
5. Almedahls contract 19-3542
6. Almedahls contract 19-3556

